




UL. ABRAHAMA

UL. ABRAHAMA


NR MIESZKANIA	56
PIĘTRO	5
LICZBA POKOI	2

01 HOL	4.27m ²
02 SALON Z ANEKSEM	18.53m ²
03 POKÓJ	12.73m ²
04 ŁAZIENKA	4.26m ²
POWIERZCHNIA UŻYTKOWA	39.79m²
05 BALKON	5.70m ²

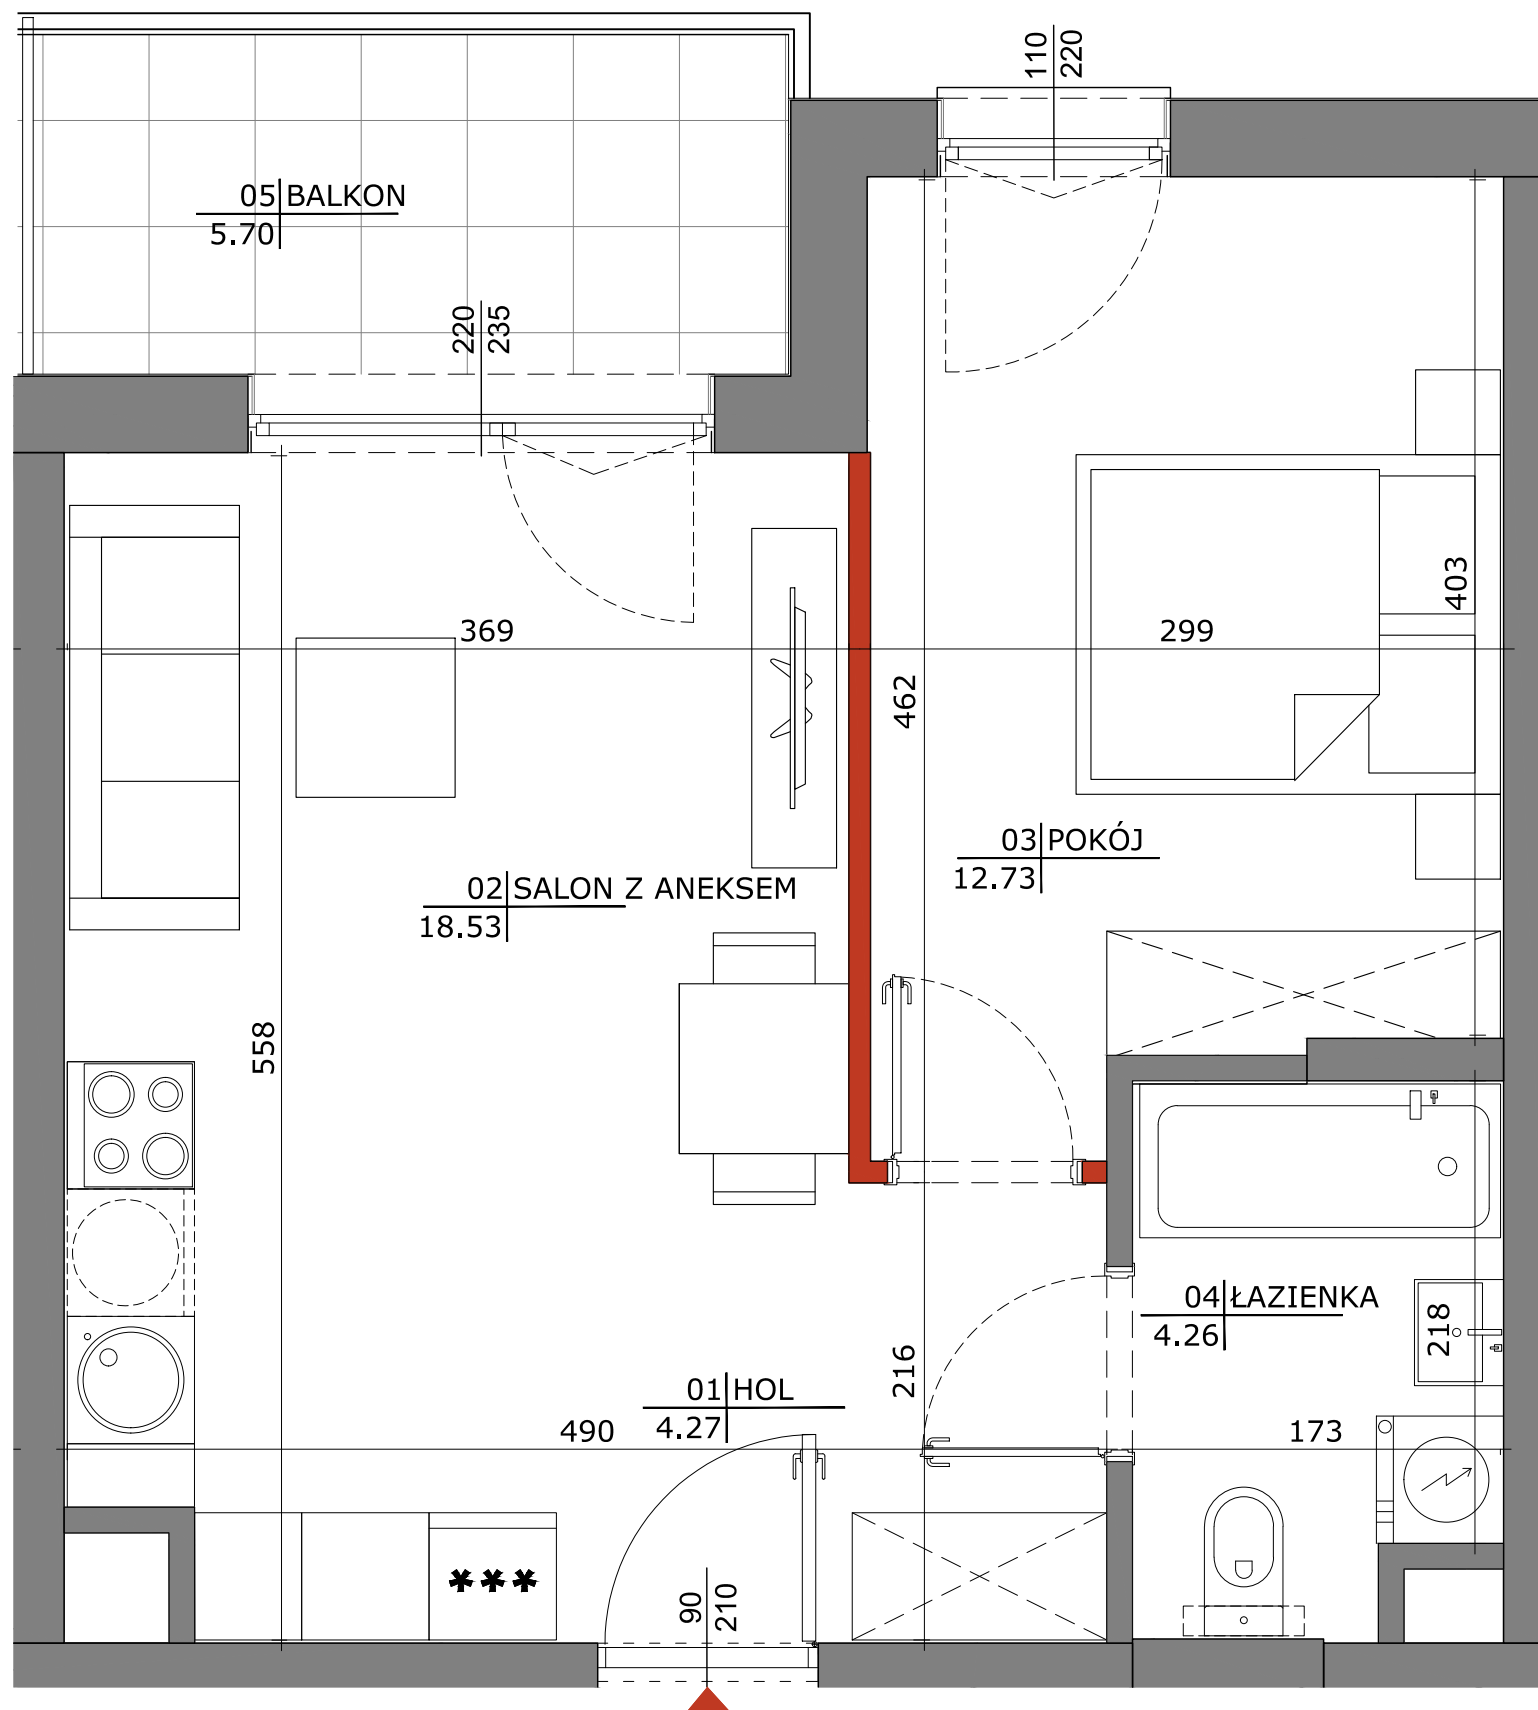

Legenda

- Ściany nierozbieralne
- Ściany możliwe do demontażu

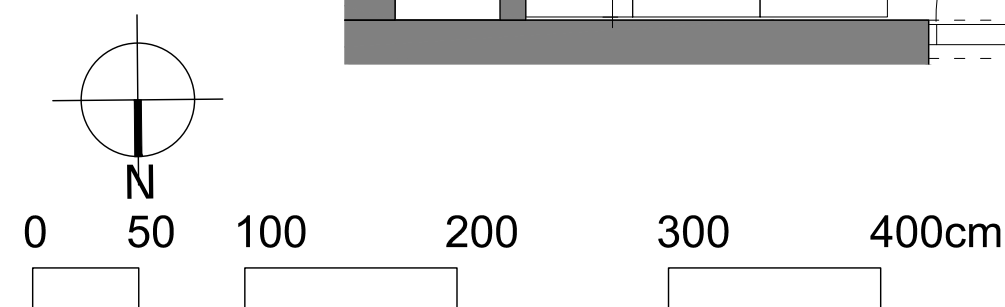

1. Powierzchnie liczone wg normy PN-ISO 9836:2015-12.
2. Niniejszy projekt nie stanowi oferty w rozumieniu przepisów Kodeksu Cywilnego. Aranżacja mieszkania, tj. meble, wyposażenie kuchni łazienek oraz sanitariaty, ma charakter poglądowy i nie stanowi wyposażenia lokalu w standardzie oferowanym do sprzedaży.
3. Powierzchnie i/lub wymiary mogą ulec zmianie na etapie realizacji.
4. Wyjście na tarasy/loggie/balkony - możliwa różnica poziomów.