





UL. ABRAHAMA

UL. ABRAHAMA

| | |
|----------------------|----|
| NR MIESZKANIA | 61 |
| PIĘTRO | 6 |
| LICZBA POKOI | 2 |

| | |
|------------------------------|---------------------------|
| 01 HOL | 4.27m ² |
| 02 SALON Z ANEKSEM | 18.53m ² |
| 03 POKÓJ | 12.73m ² |
| 04 ŁAZIENKA | 4.26m ² |
| POWIERZCHNIA UŻYTKOWA | 39.79m² |
| 05 BALKON | 5.70m ² |

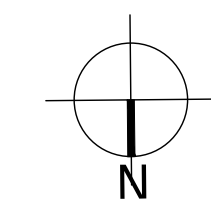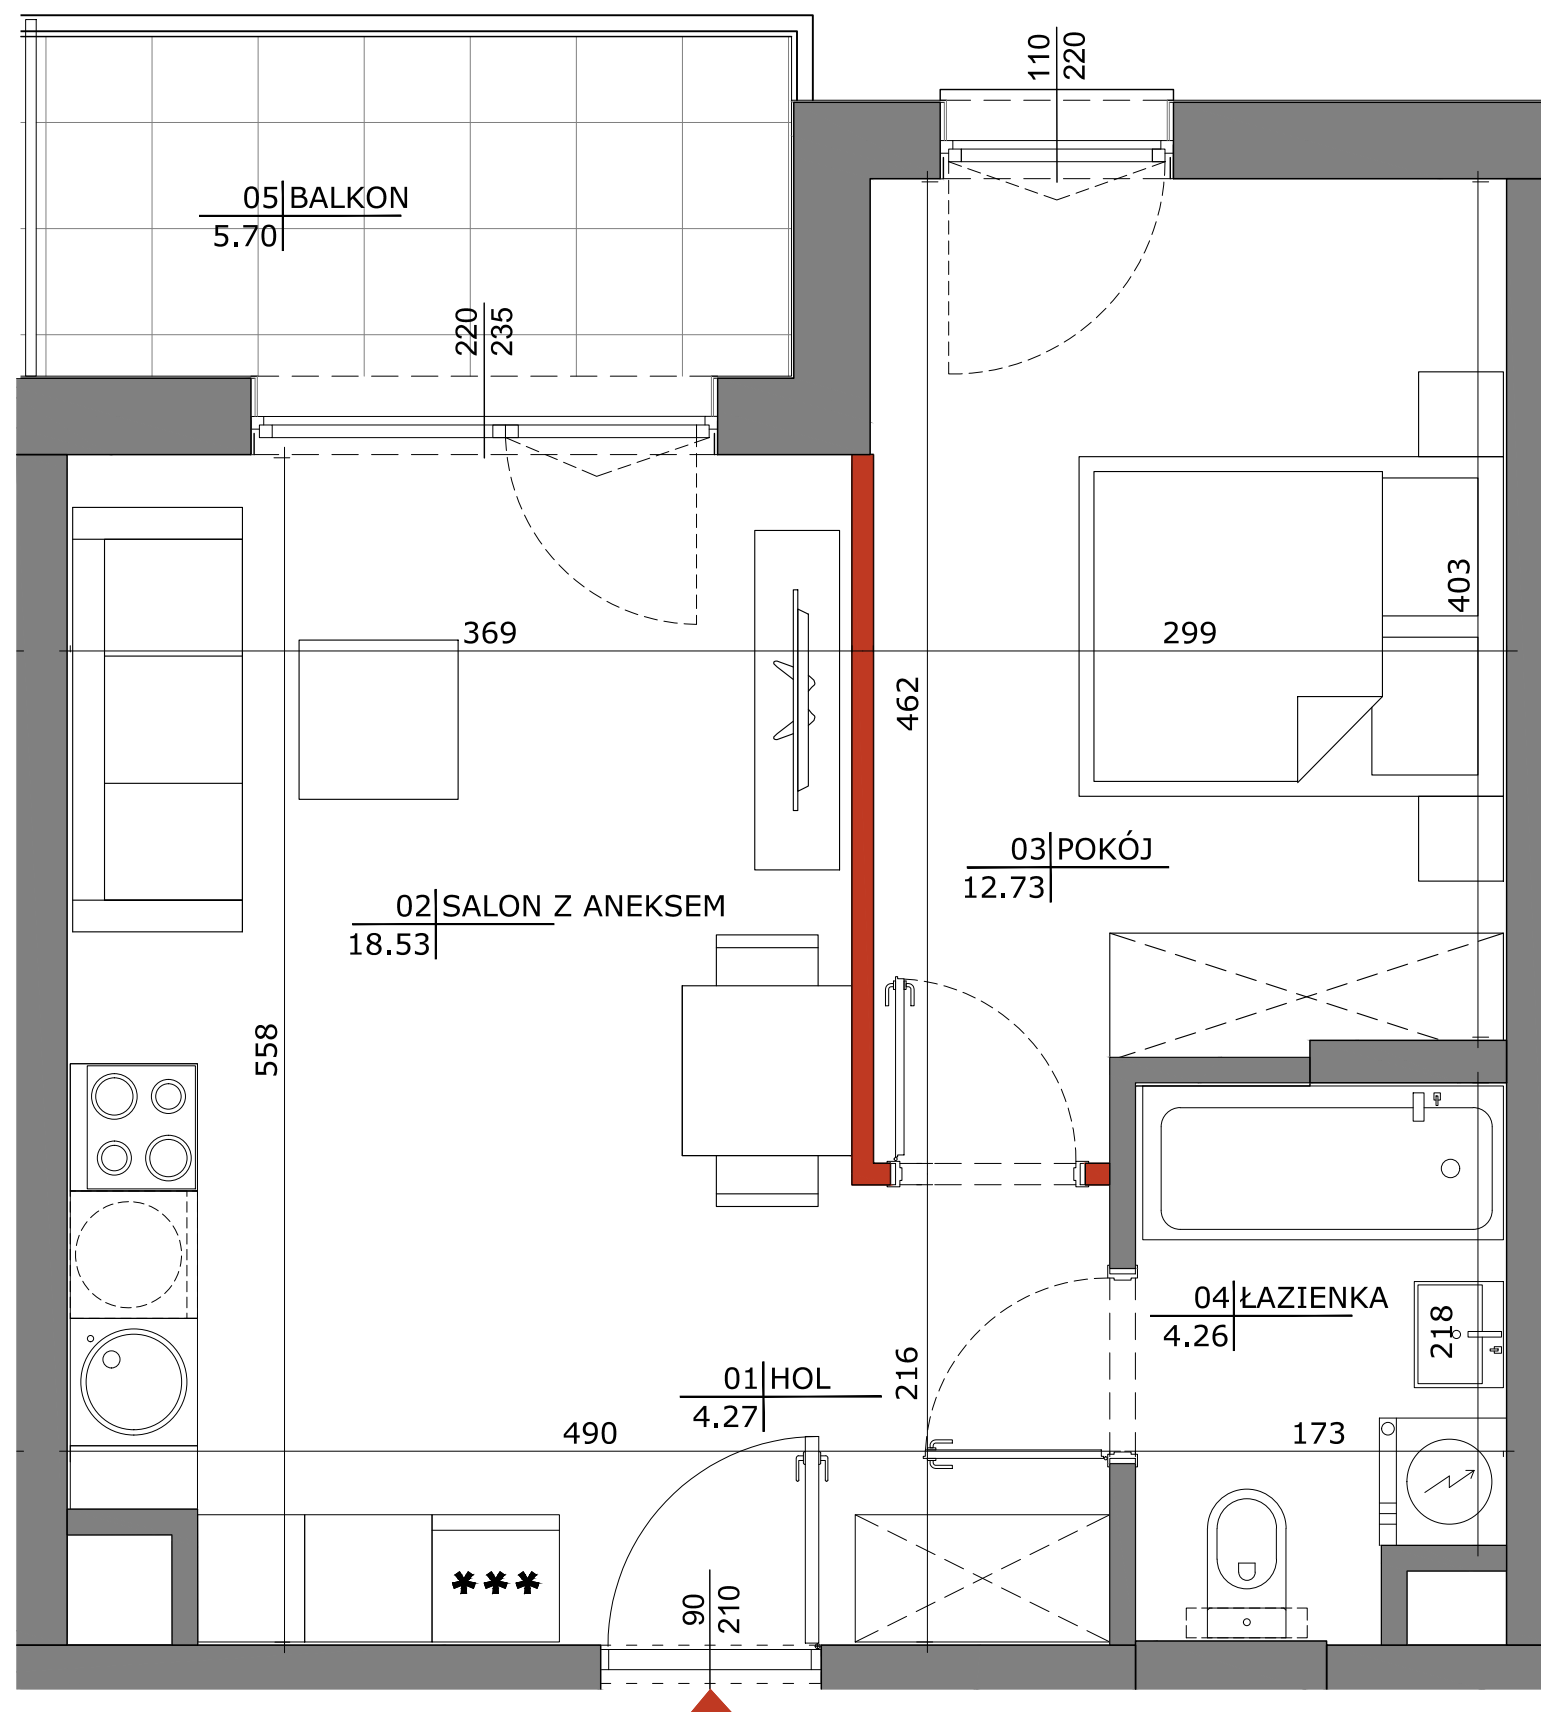

0 50 100 200 300 400cm

1. Powierzchnie liczone wg normy PN-ISO 9836:2015-12.
2. Niniejszy projekt nie stanowi oferty w rozumieniu przepisów Kodeksu Cywilnego. Aranżacja mieszkania, tj. meble, wyposażenie kuchni łazienek oraz sanitariaty, ma charakter poglądowy i nie stanowi wyposażenia lokalu w standardzie oferowanym do sprzedaży.
3. Powierzchnie i/lub wymiary mogą ulec zmianie na etapie realizacji.
4. Wyjście na tarasy/loggie/balkony - możliwa różnica poziomów.

Legenda

- Ściany nierozbieralne
- Ściany możliwe do demontażu

Projektant

FS & P ARCUS

Biuro architektoniczne

ul. gen. Abraham 12 lok. XI | 03-982 Warszawa
www.fsparcus.com.pl | fsparcus@fsparcus.com.pl